



A-A

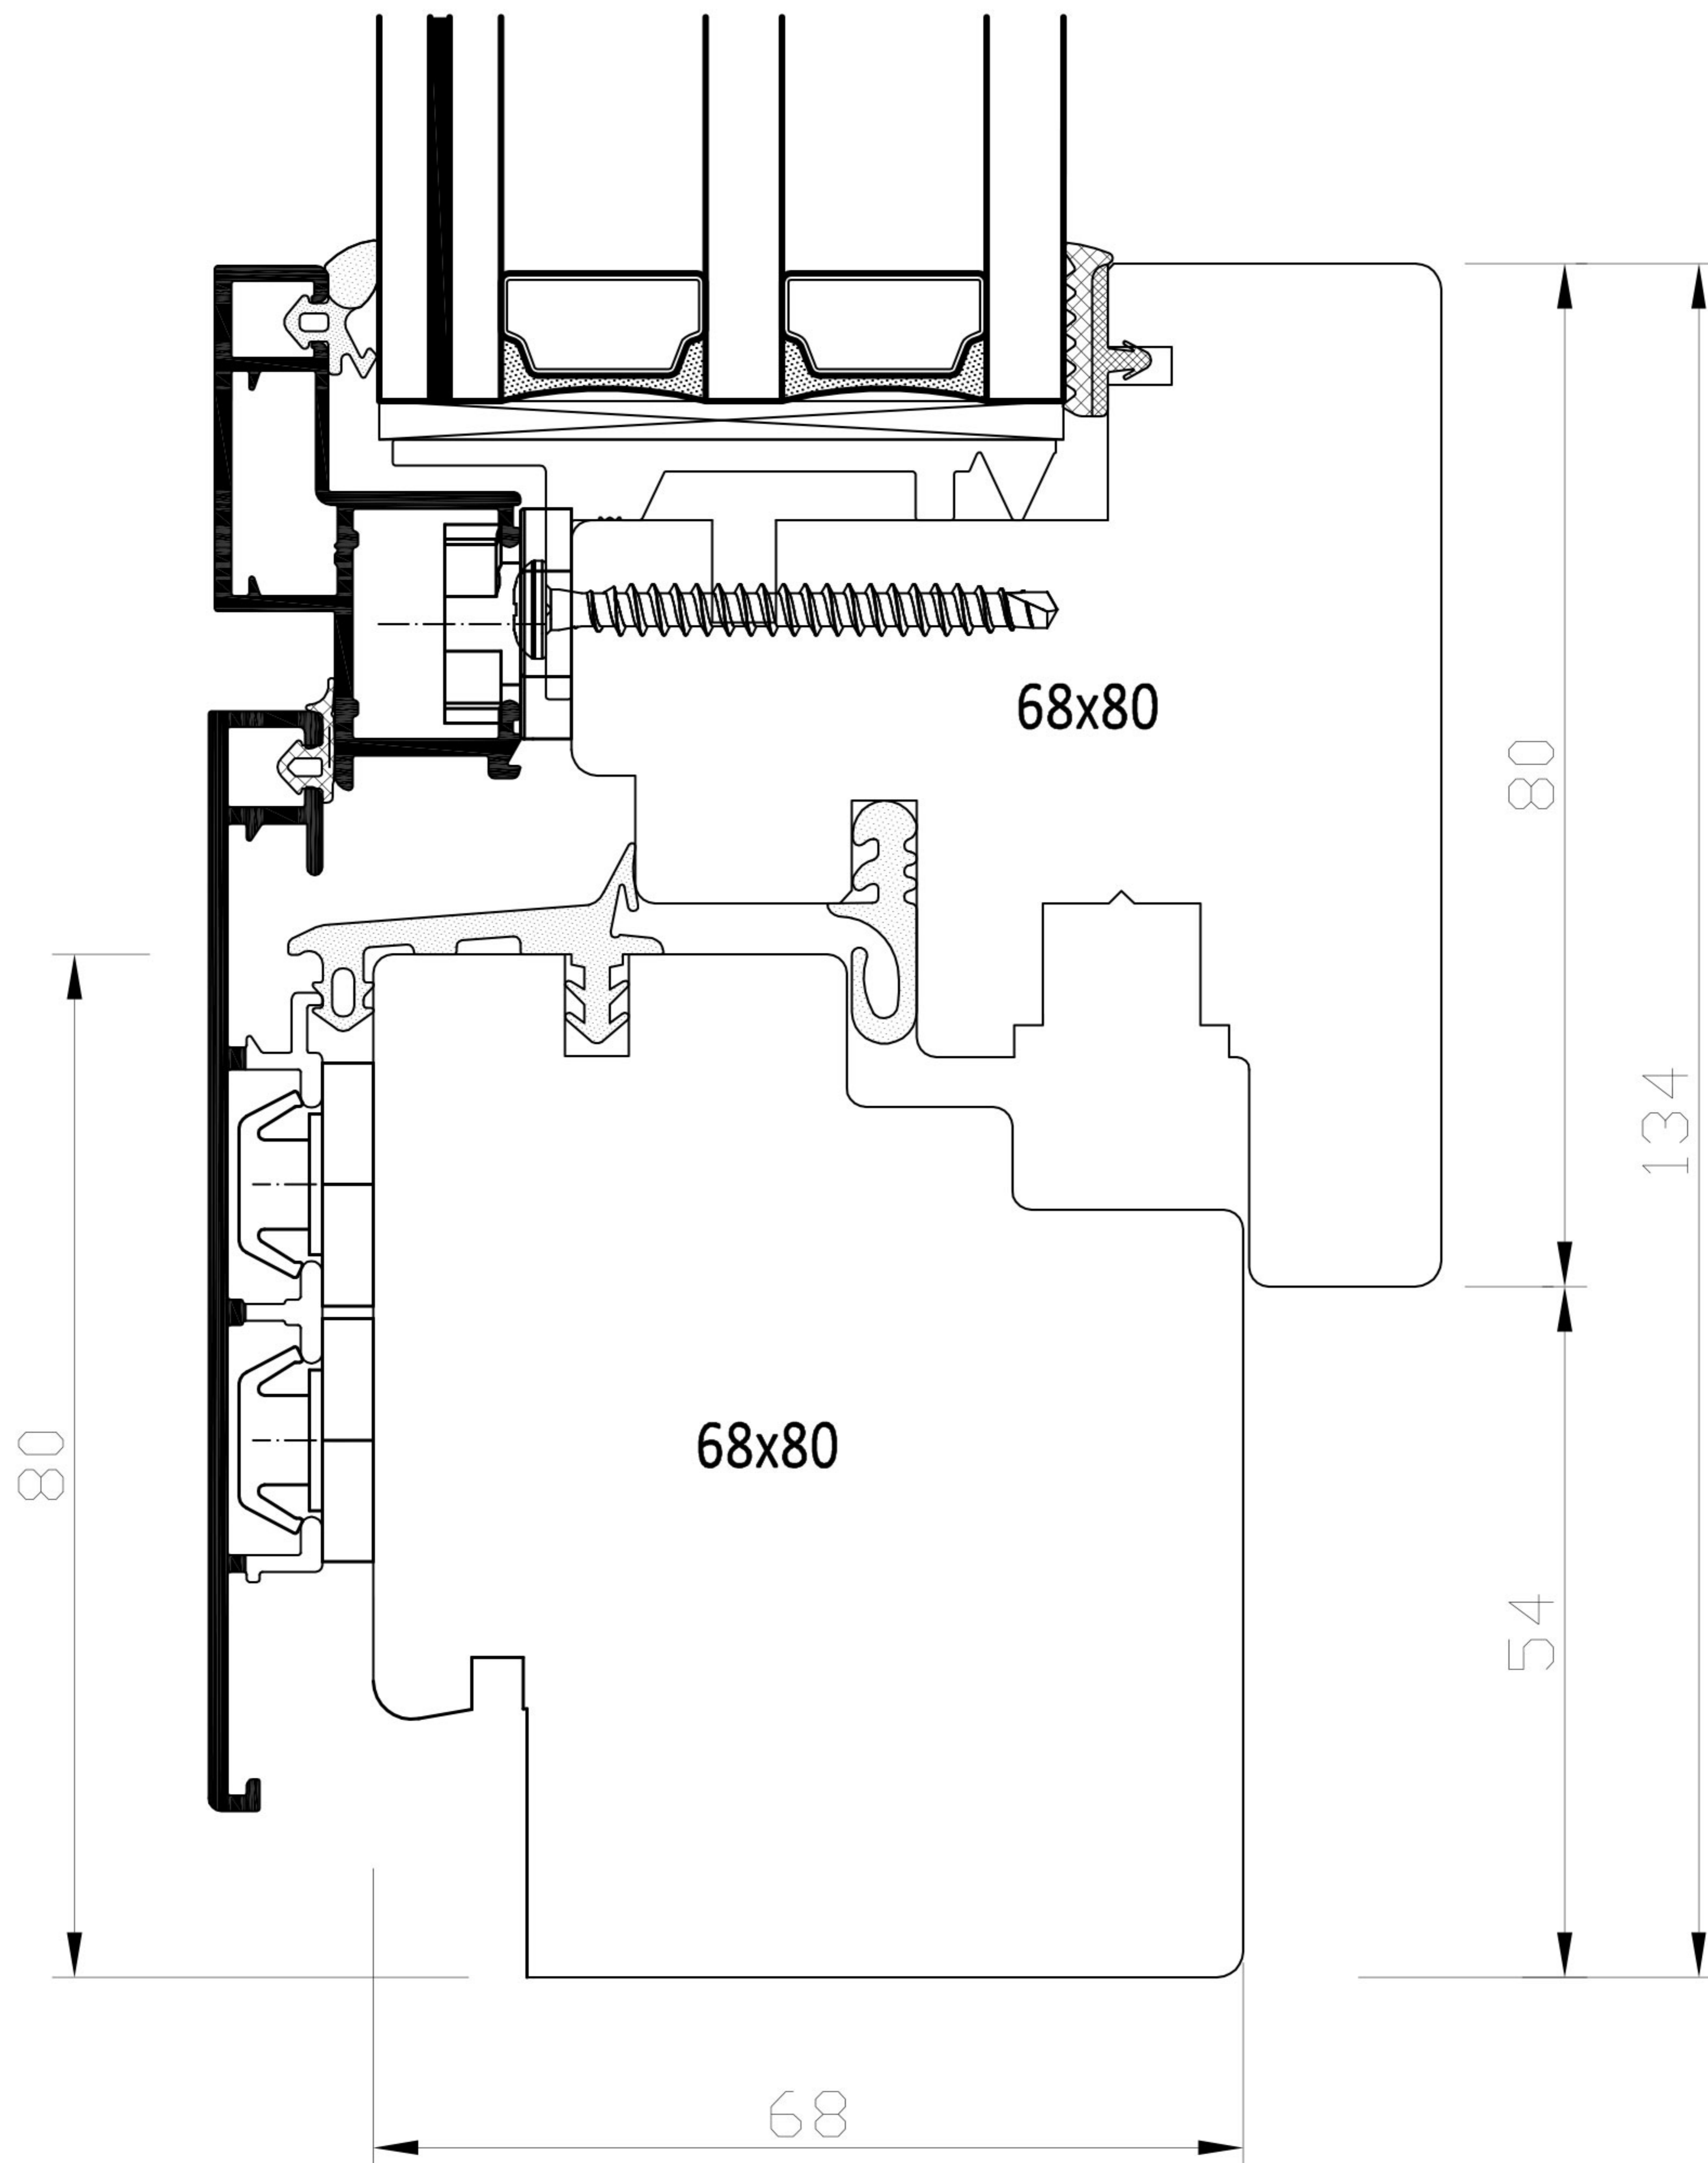

Próg okna standard+skrzydło
Okno alu-drew DJ 68 QUADRAT FB

Skala 1:1

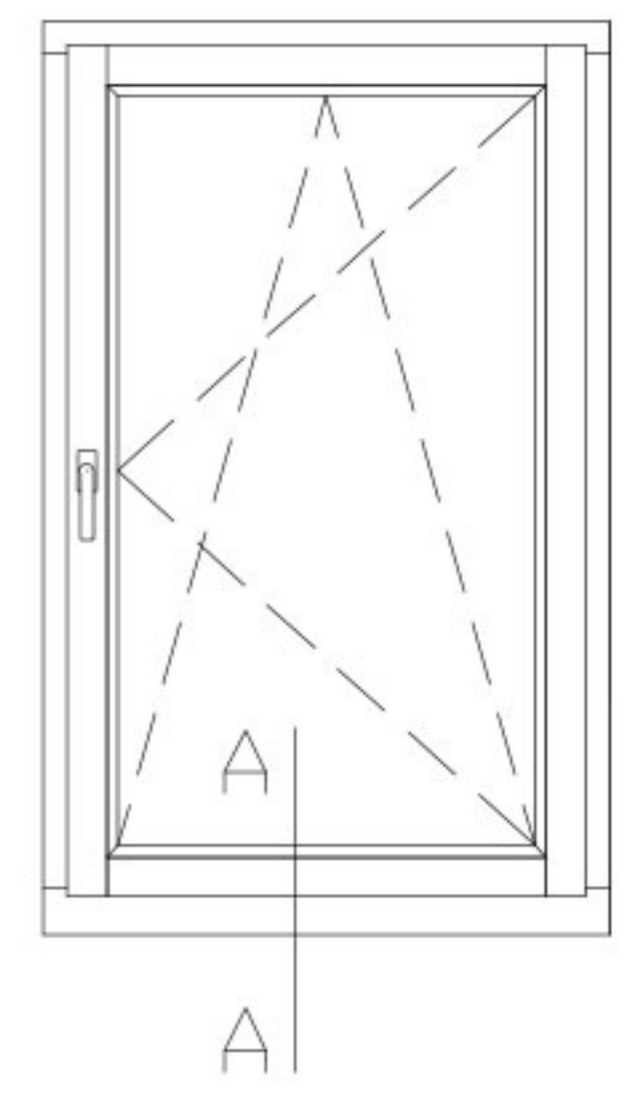