



Prof. "B"

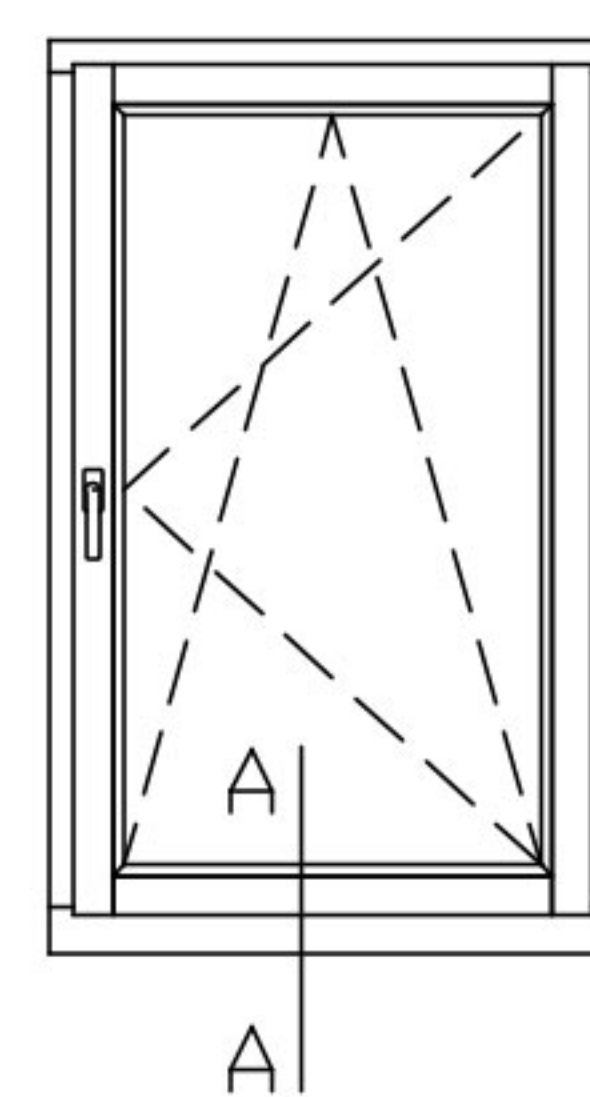

A-A

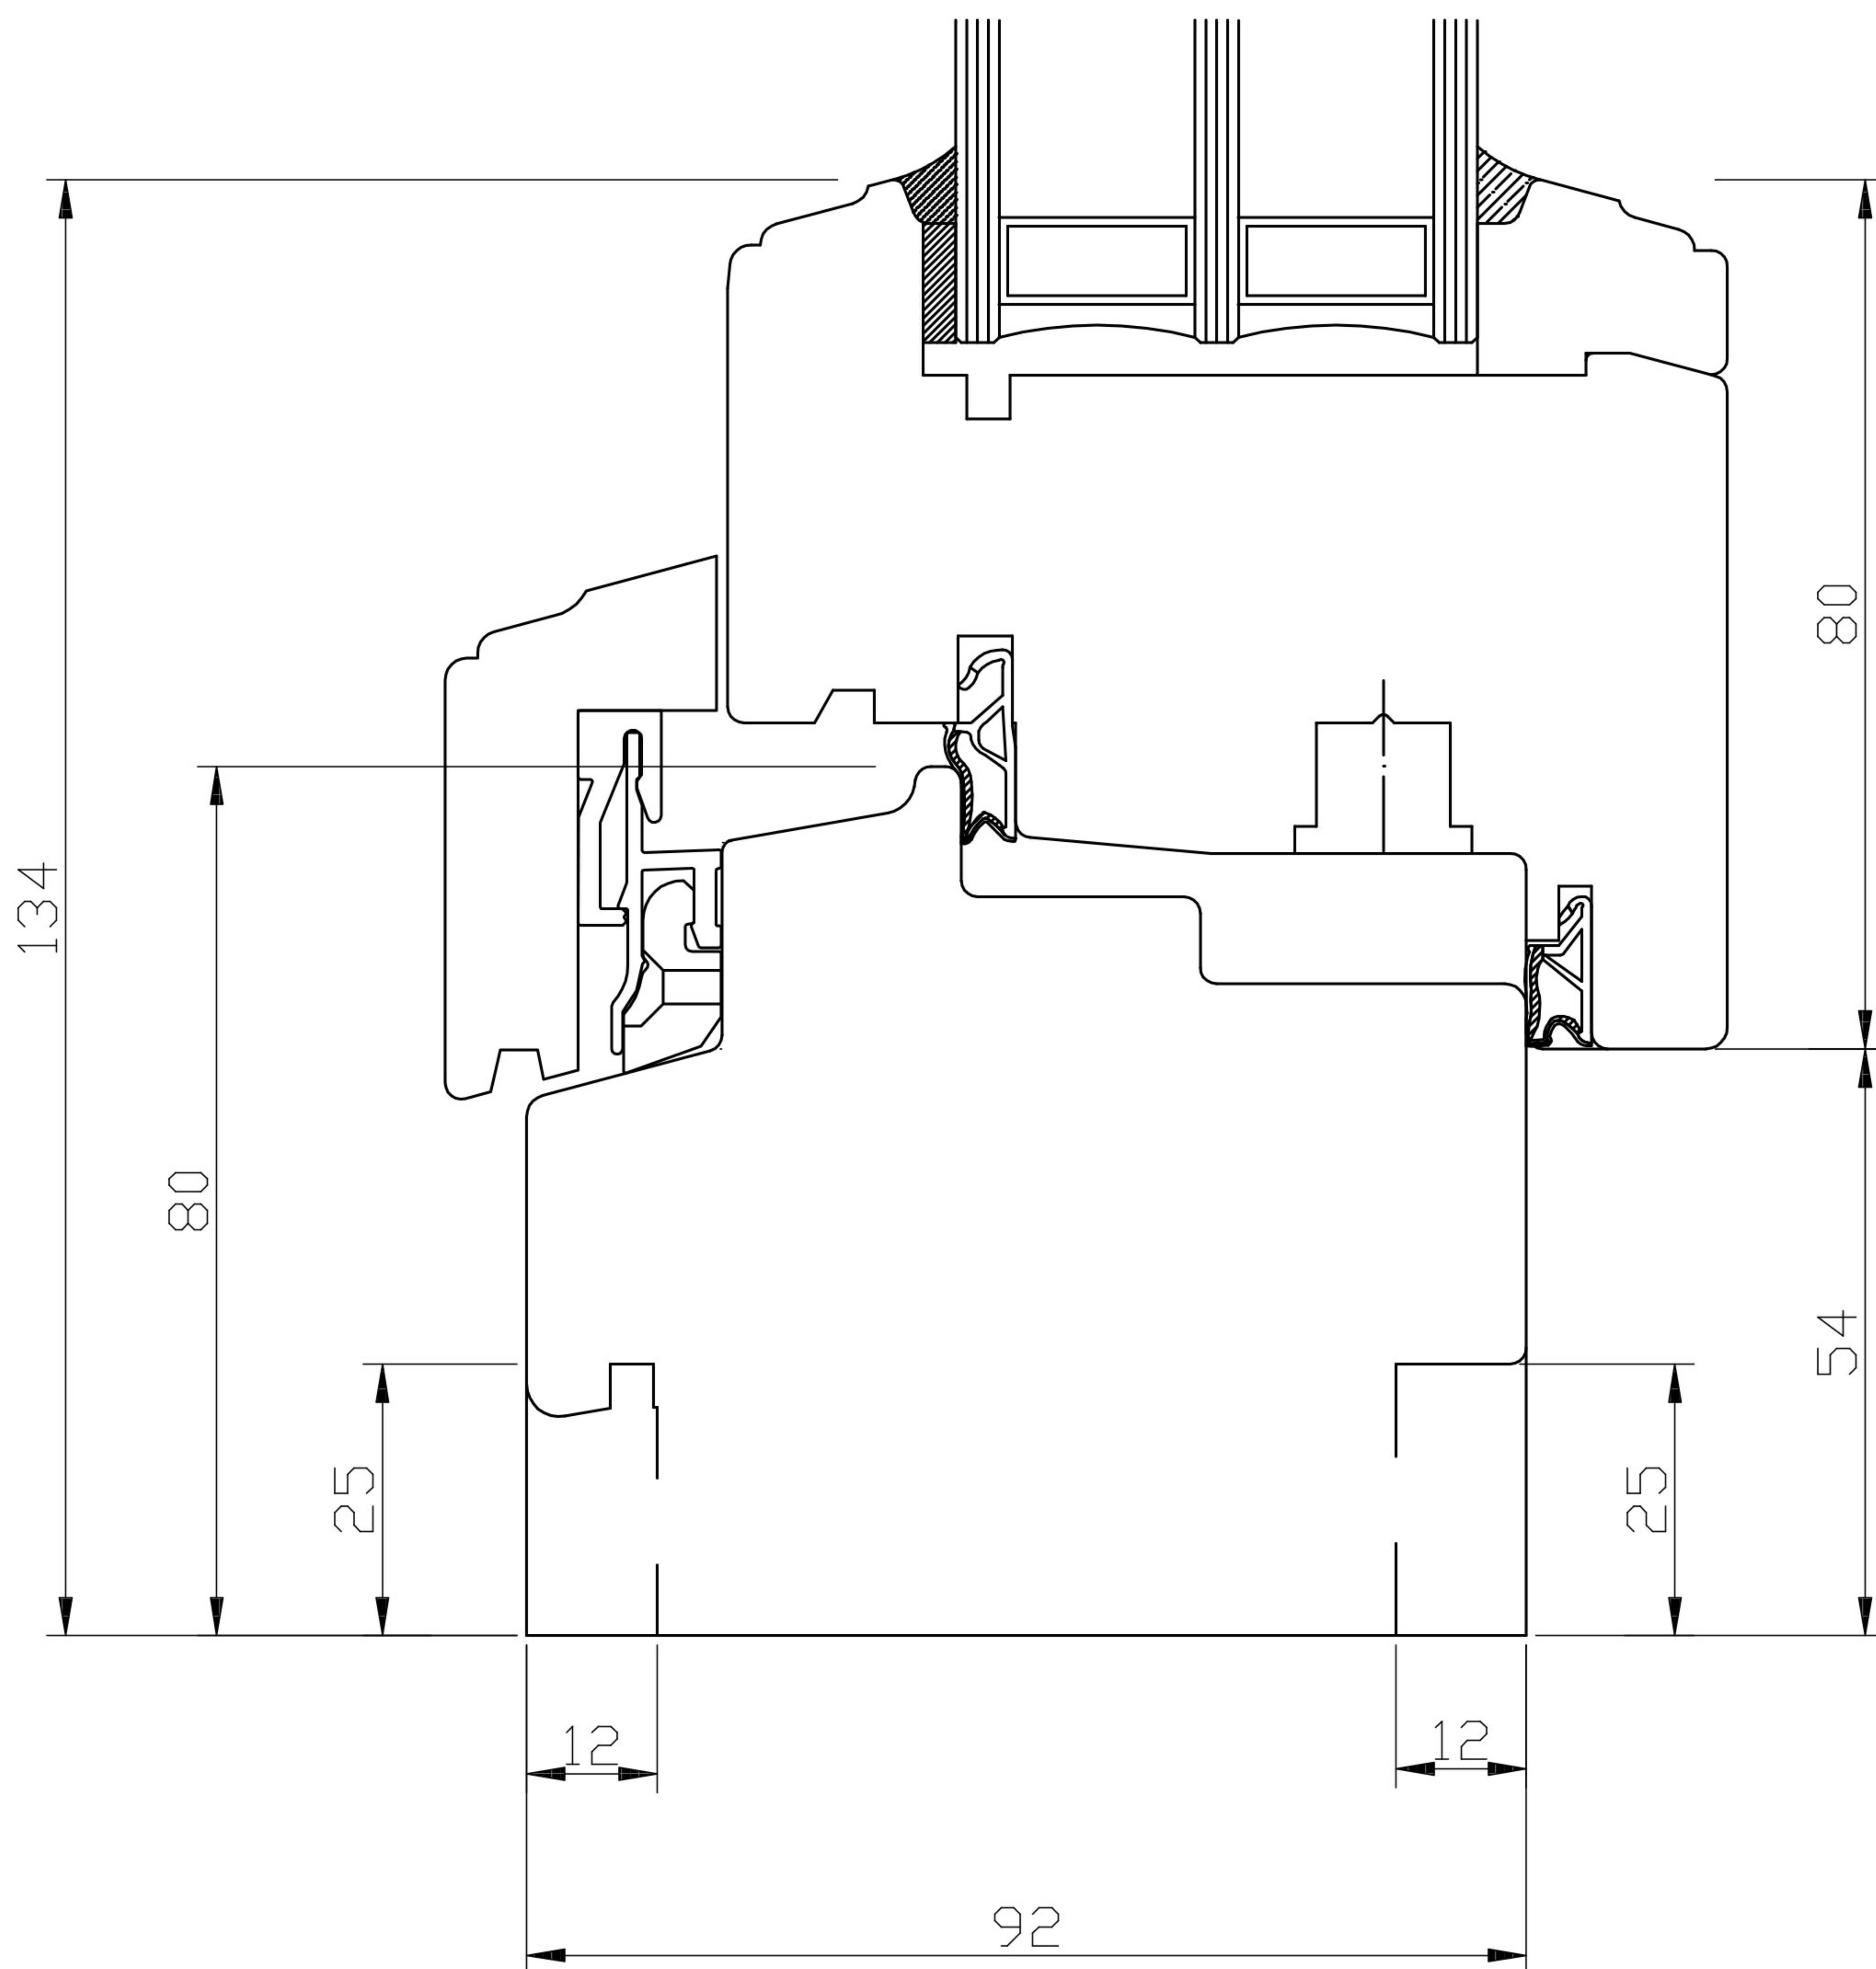

Próg okna standard+skrzydło
Okno Retro DJ 92

Skala 1:1

hohensee 