


A-A

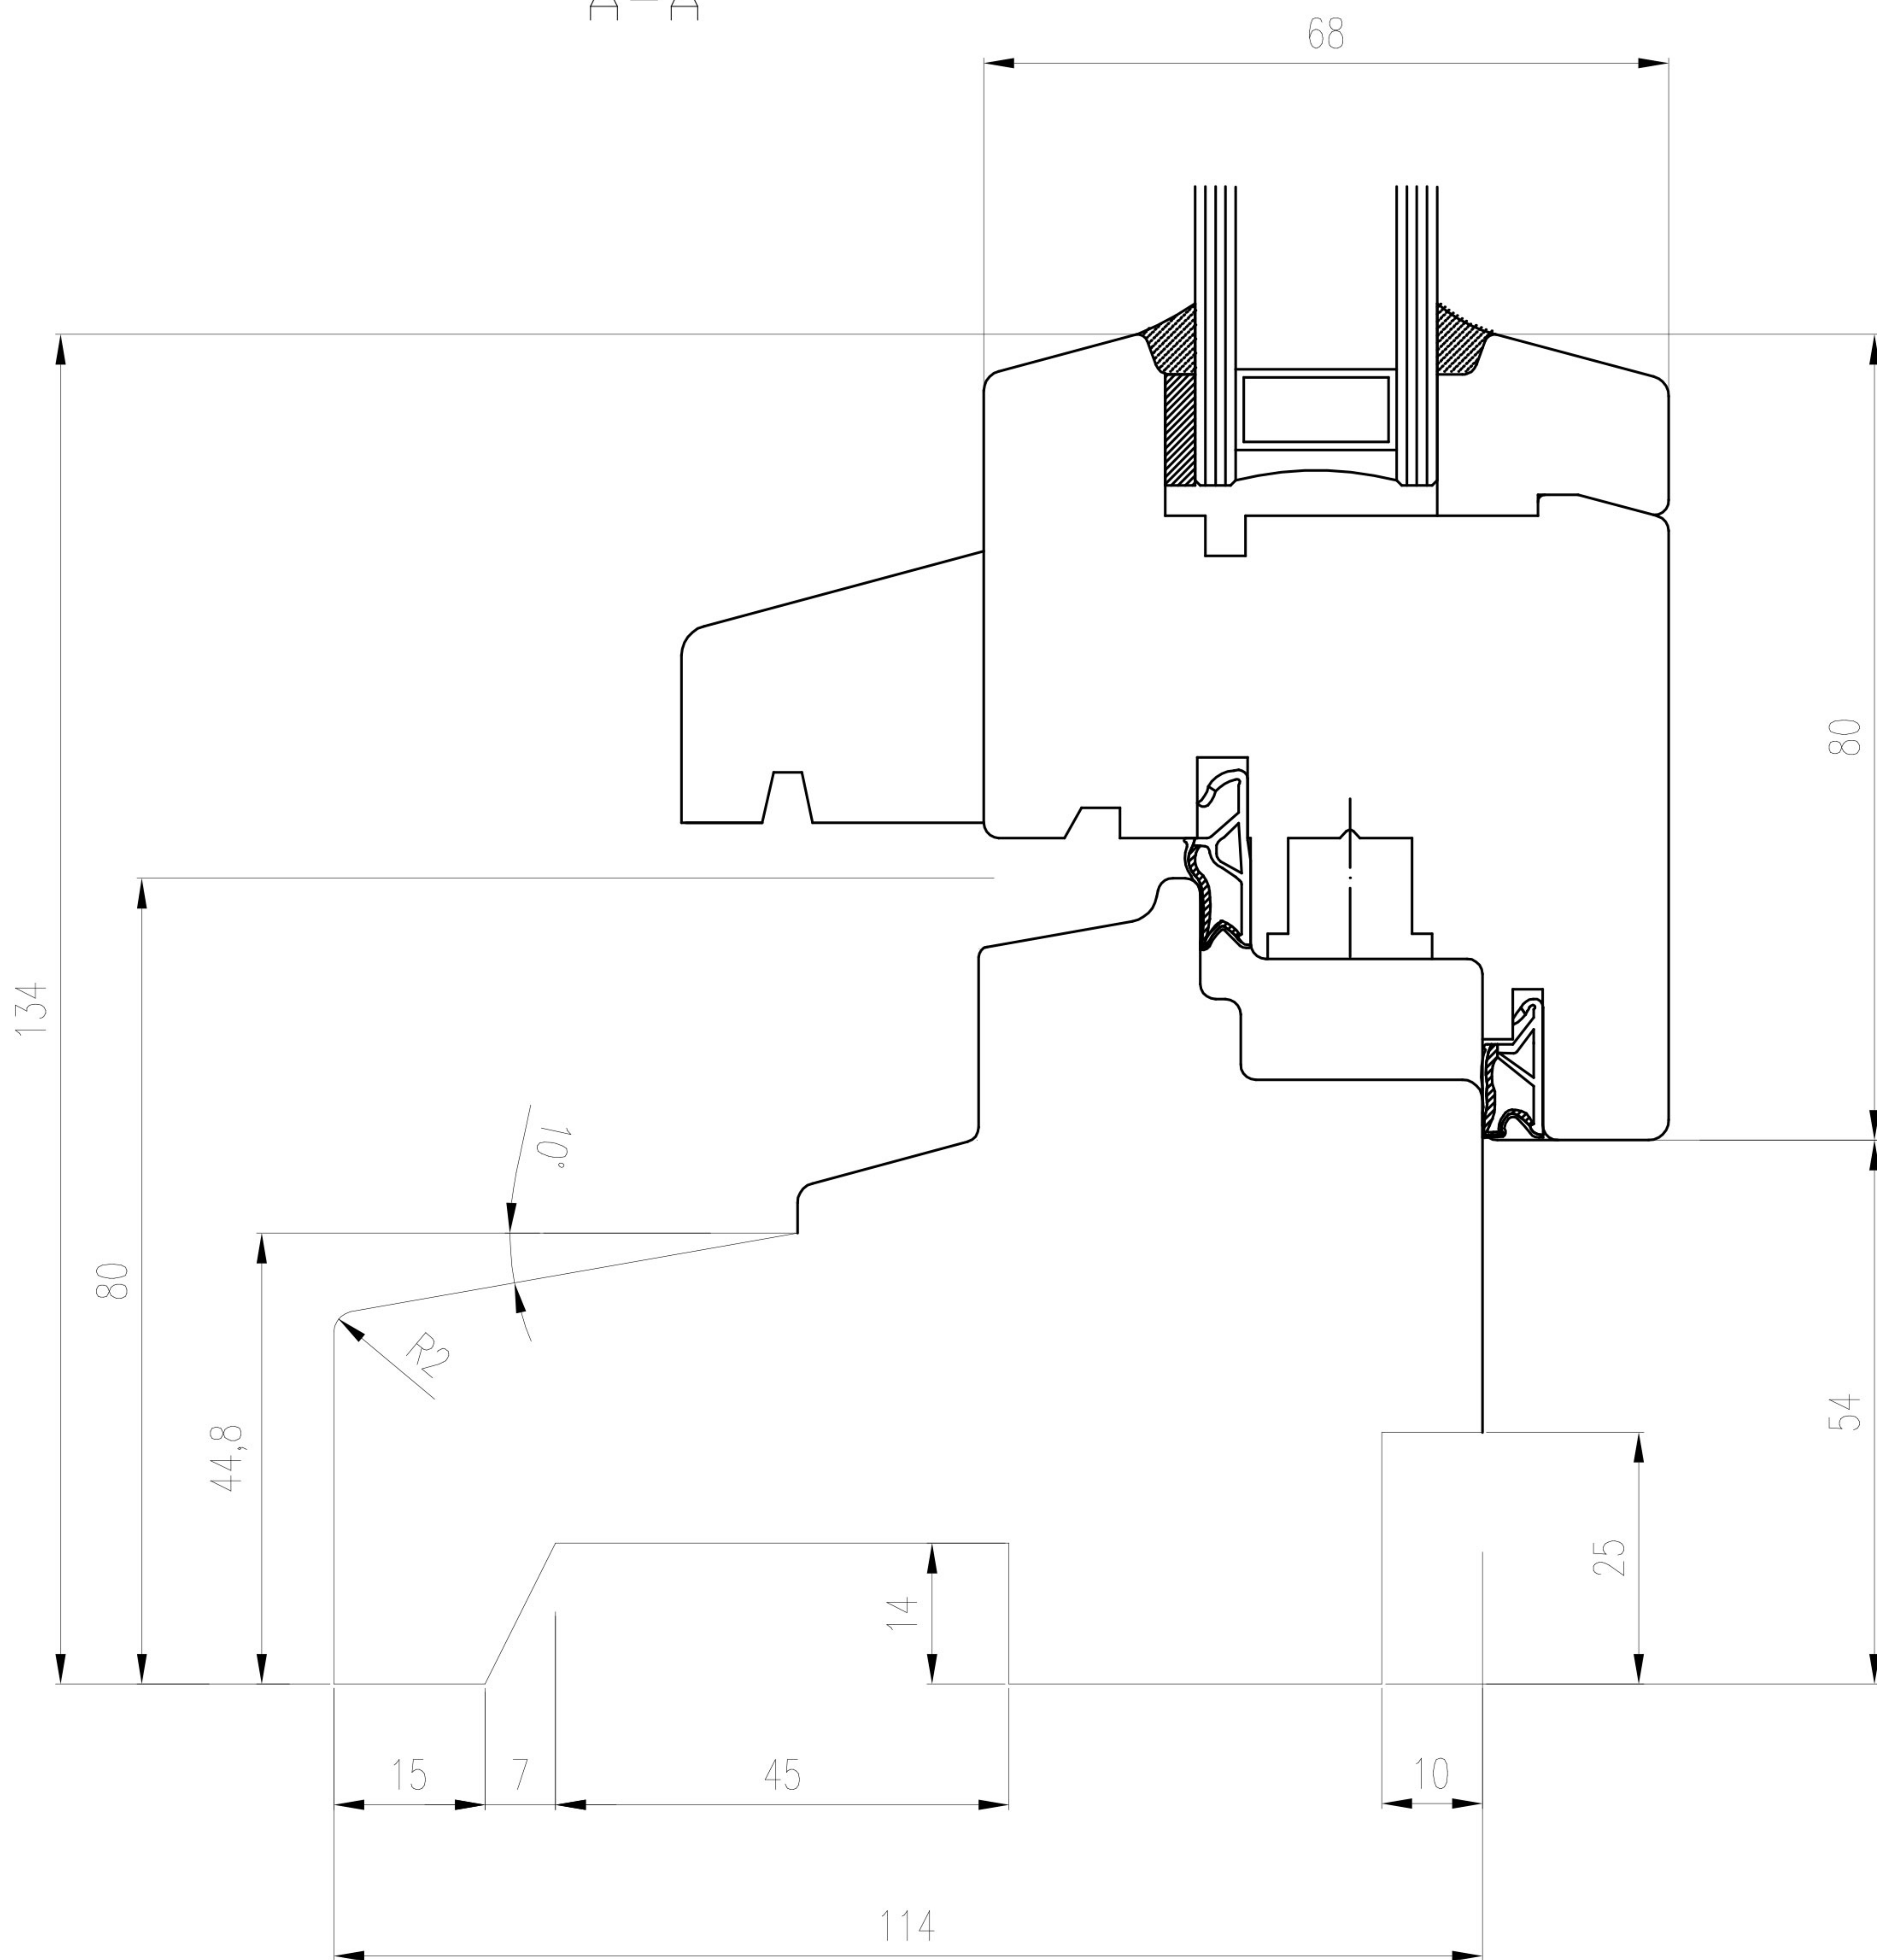

Próg okna standard+skrzydło
Okno R2 DJ 114

Skala 1:1

hohensee