
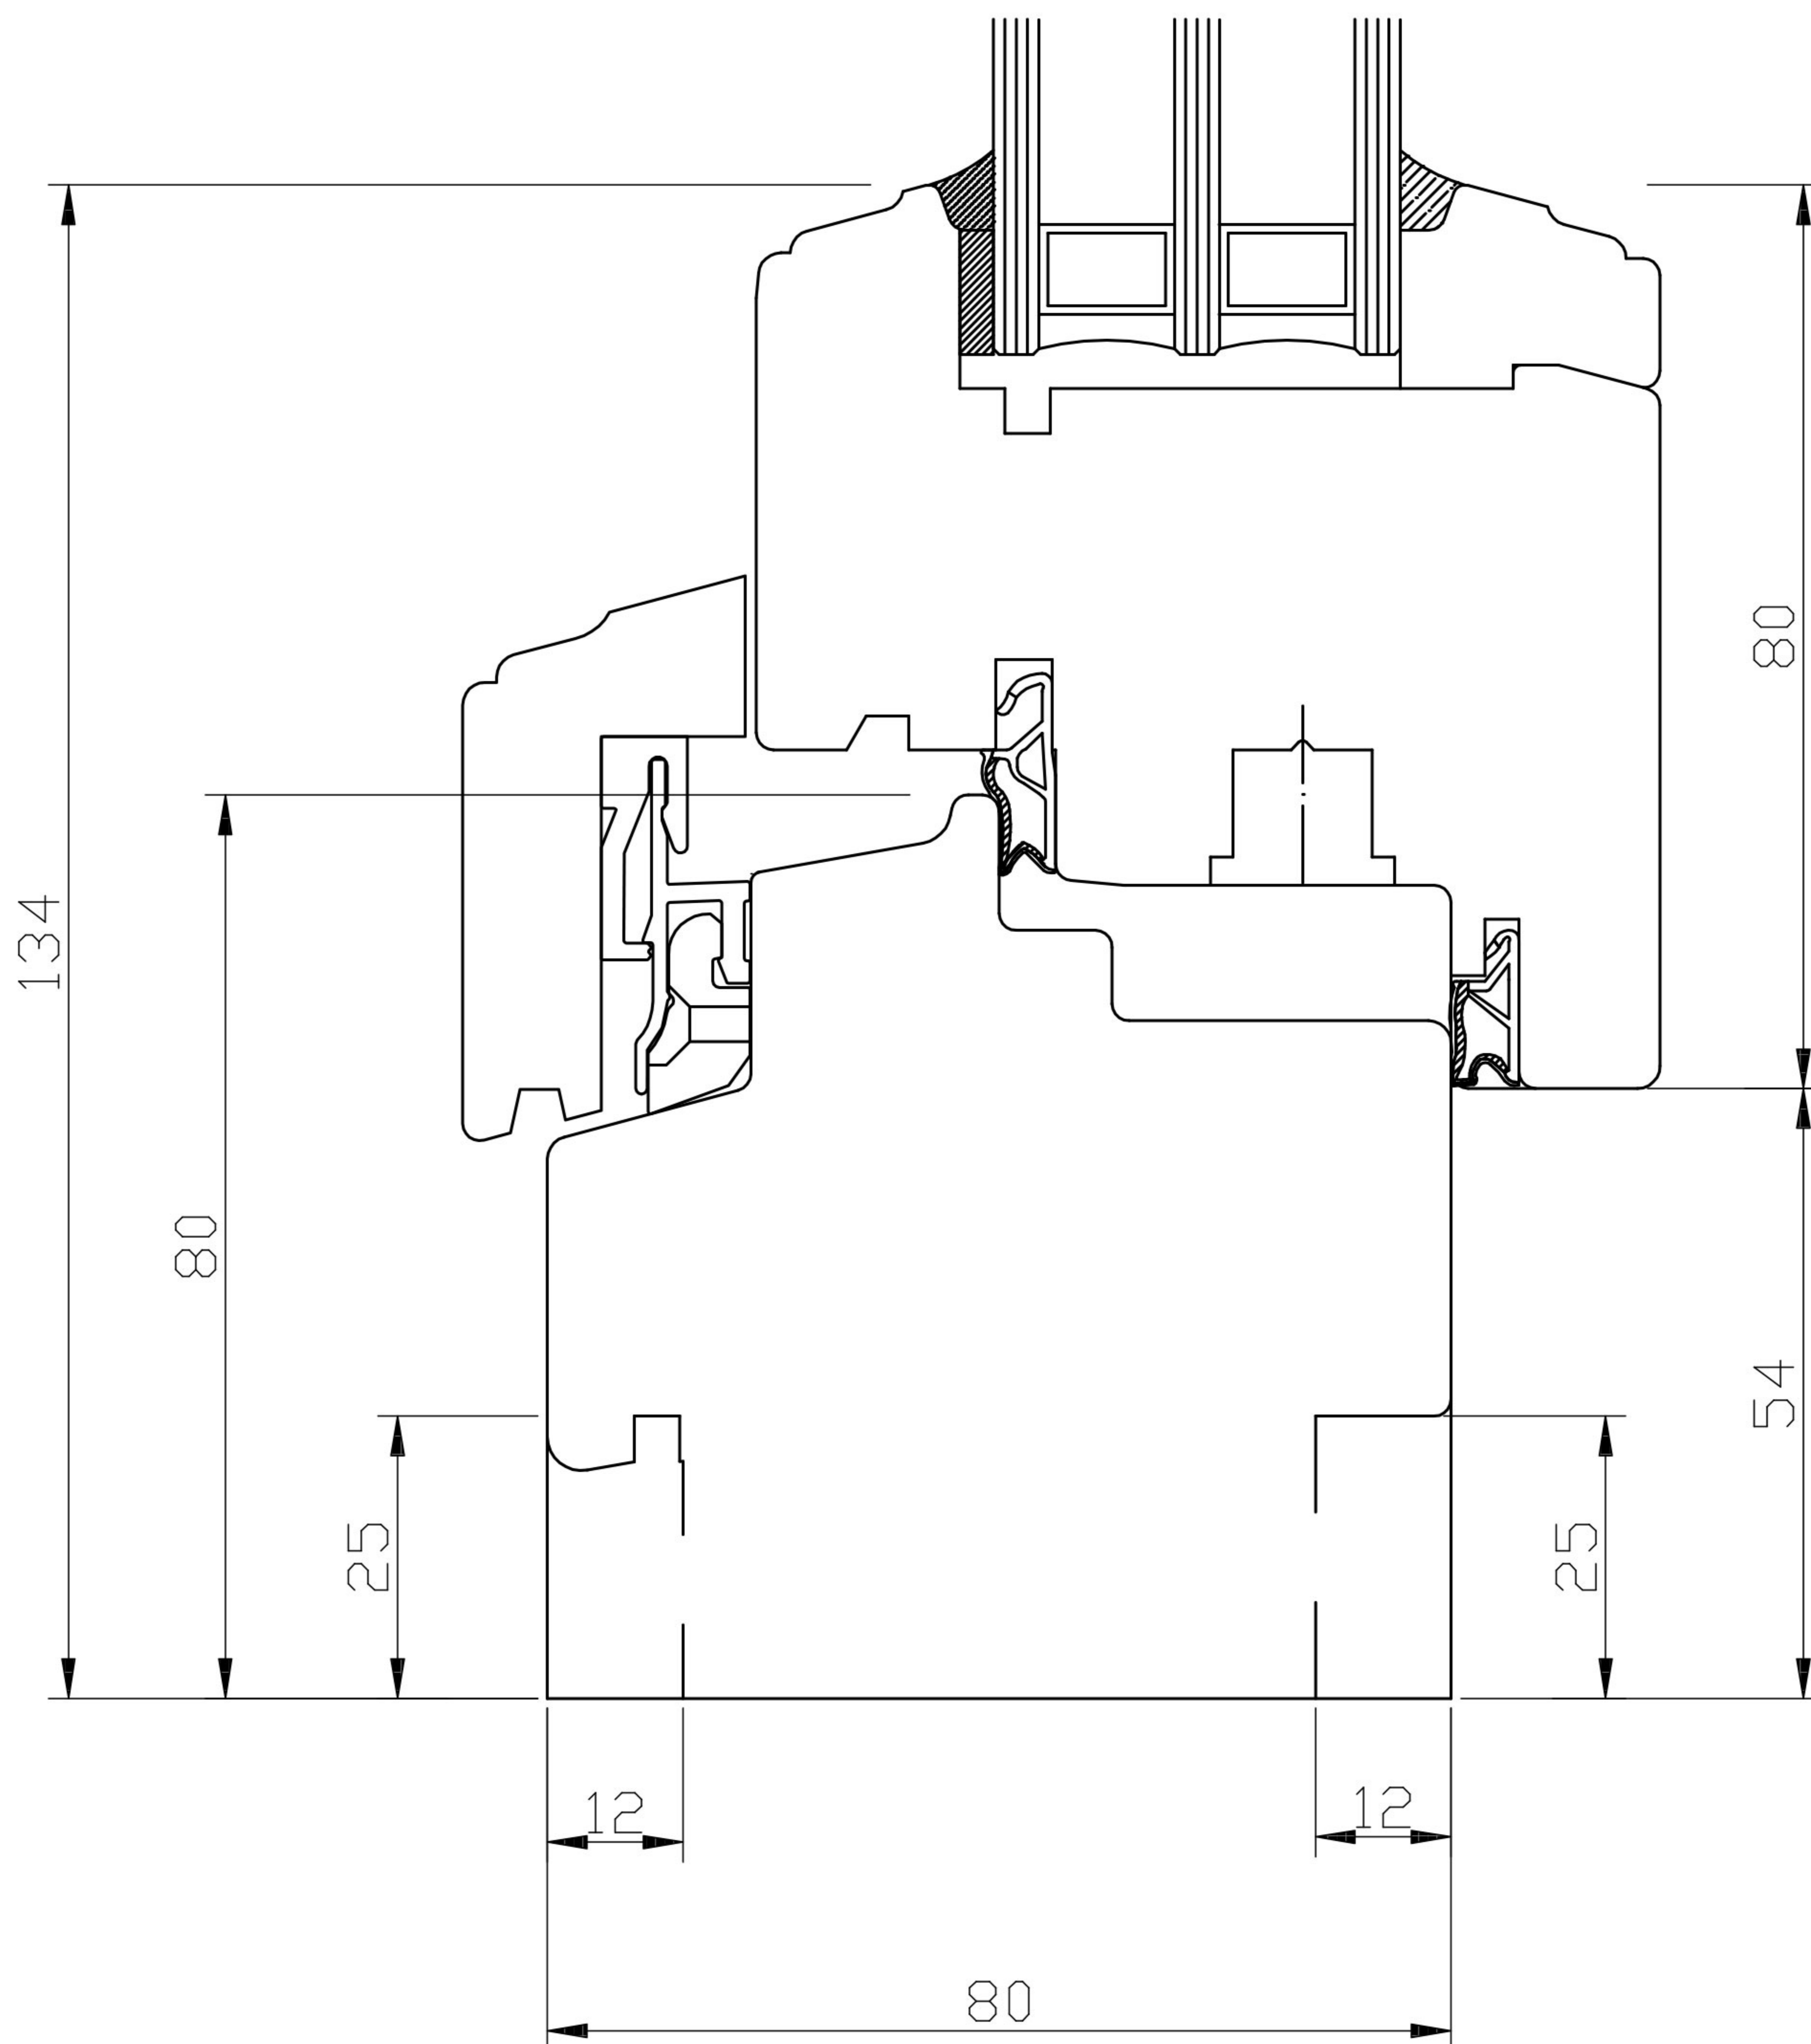


A-A

Prof. "B"

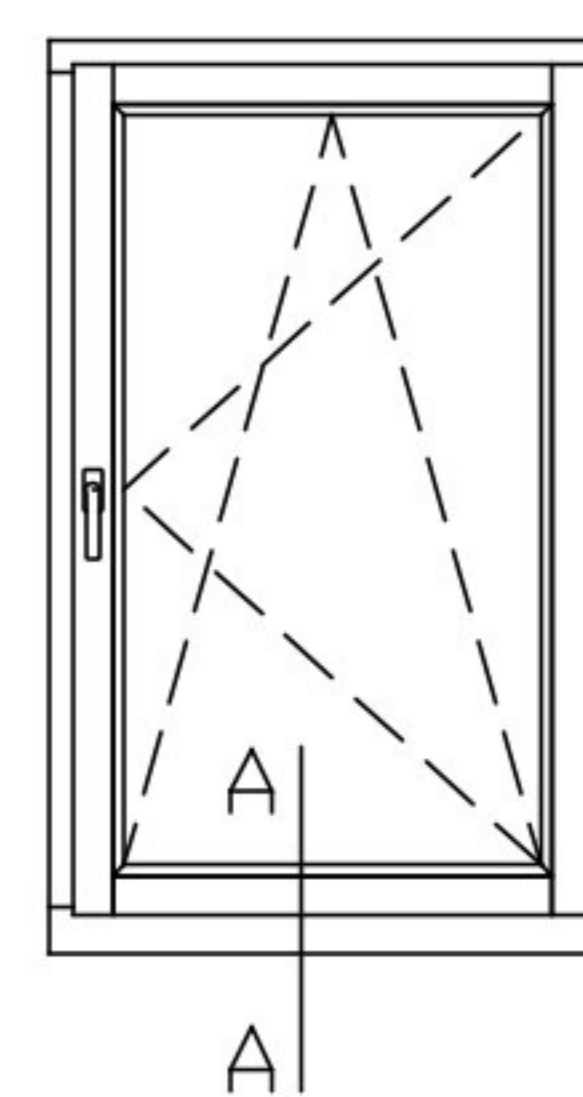

Próg okna standard+skrzydło
Okno Retro DJ 80

Skala 1:1

hohensee