



B-B

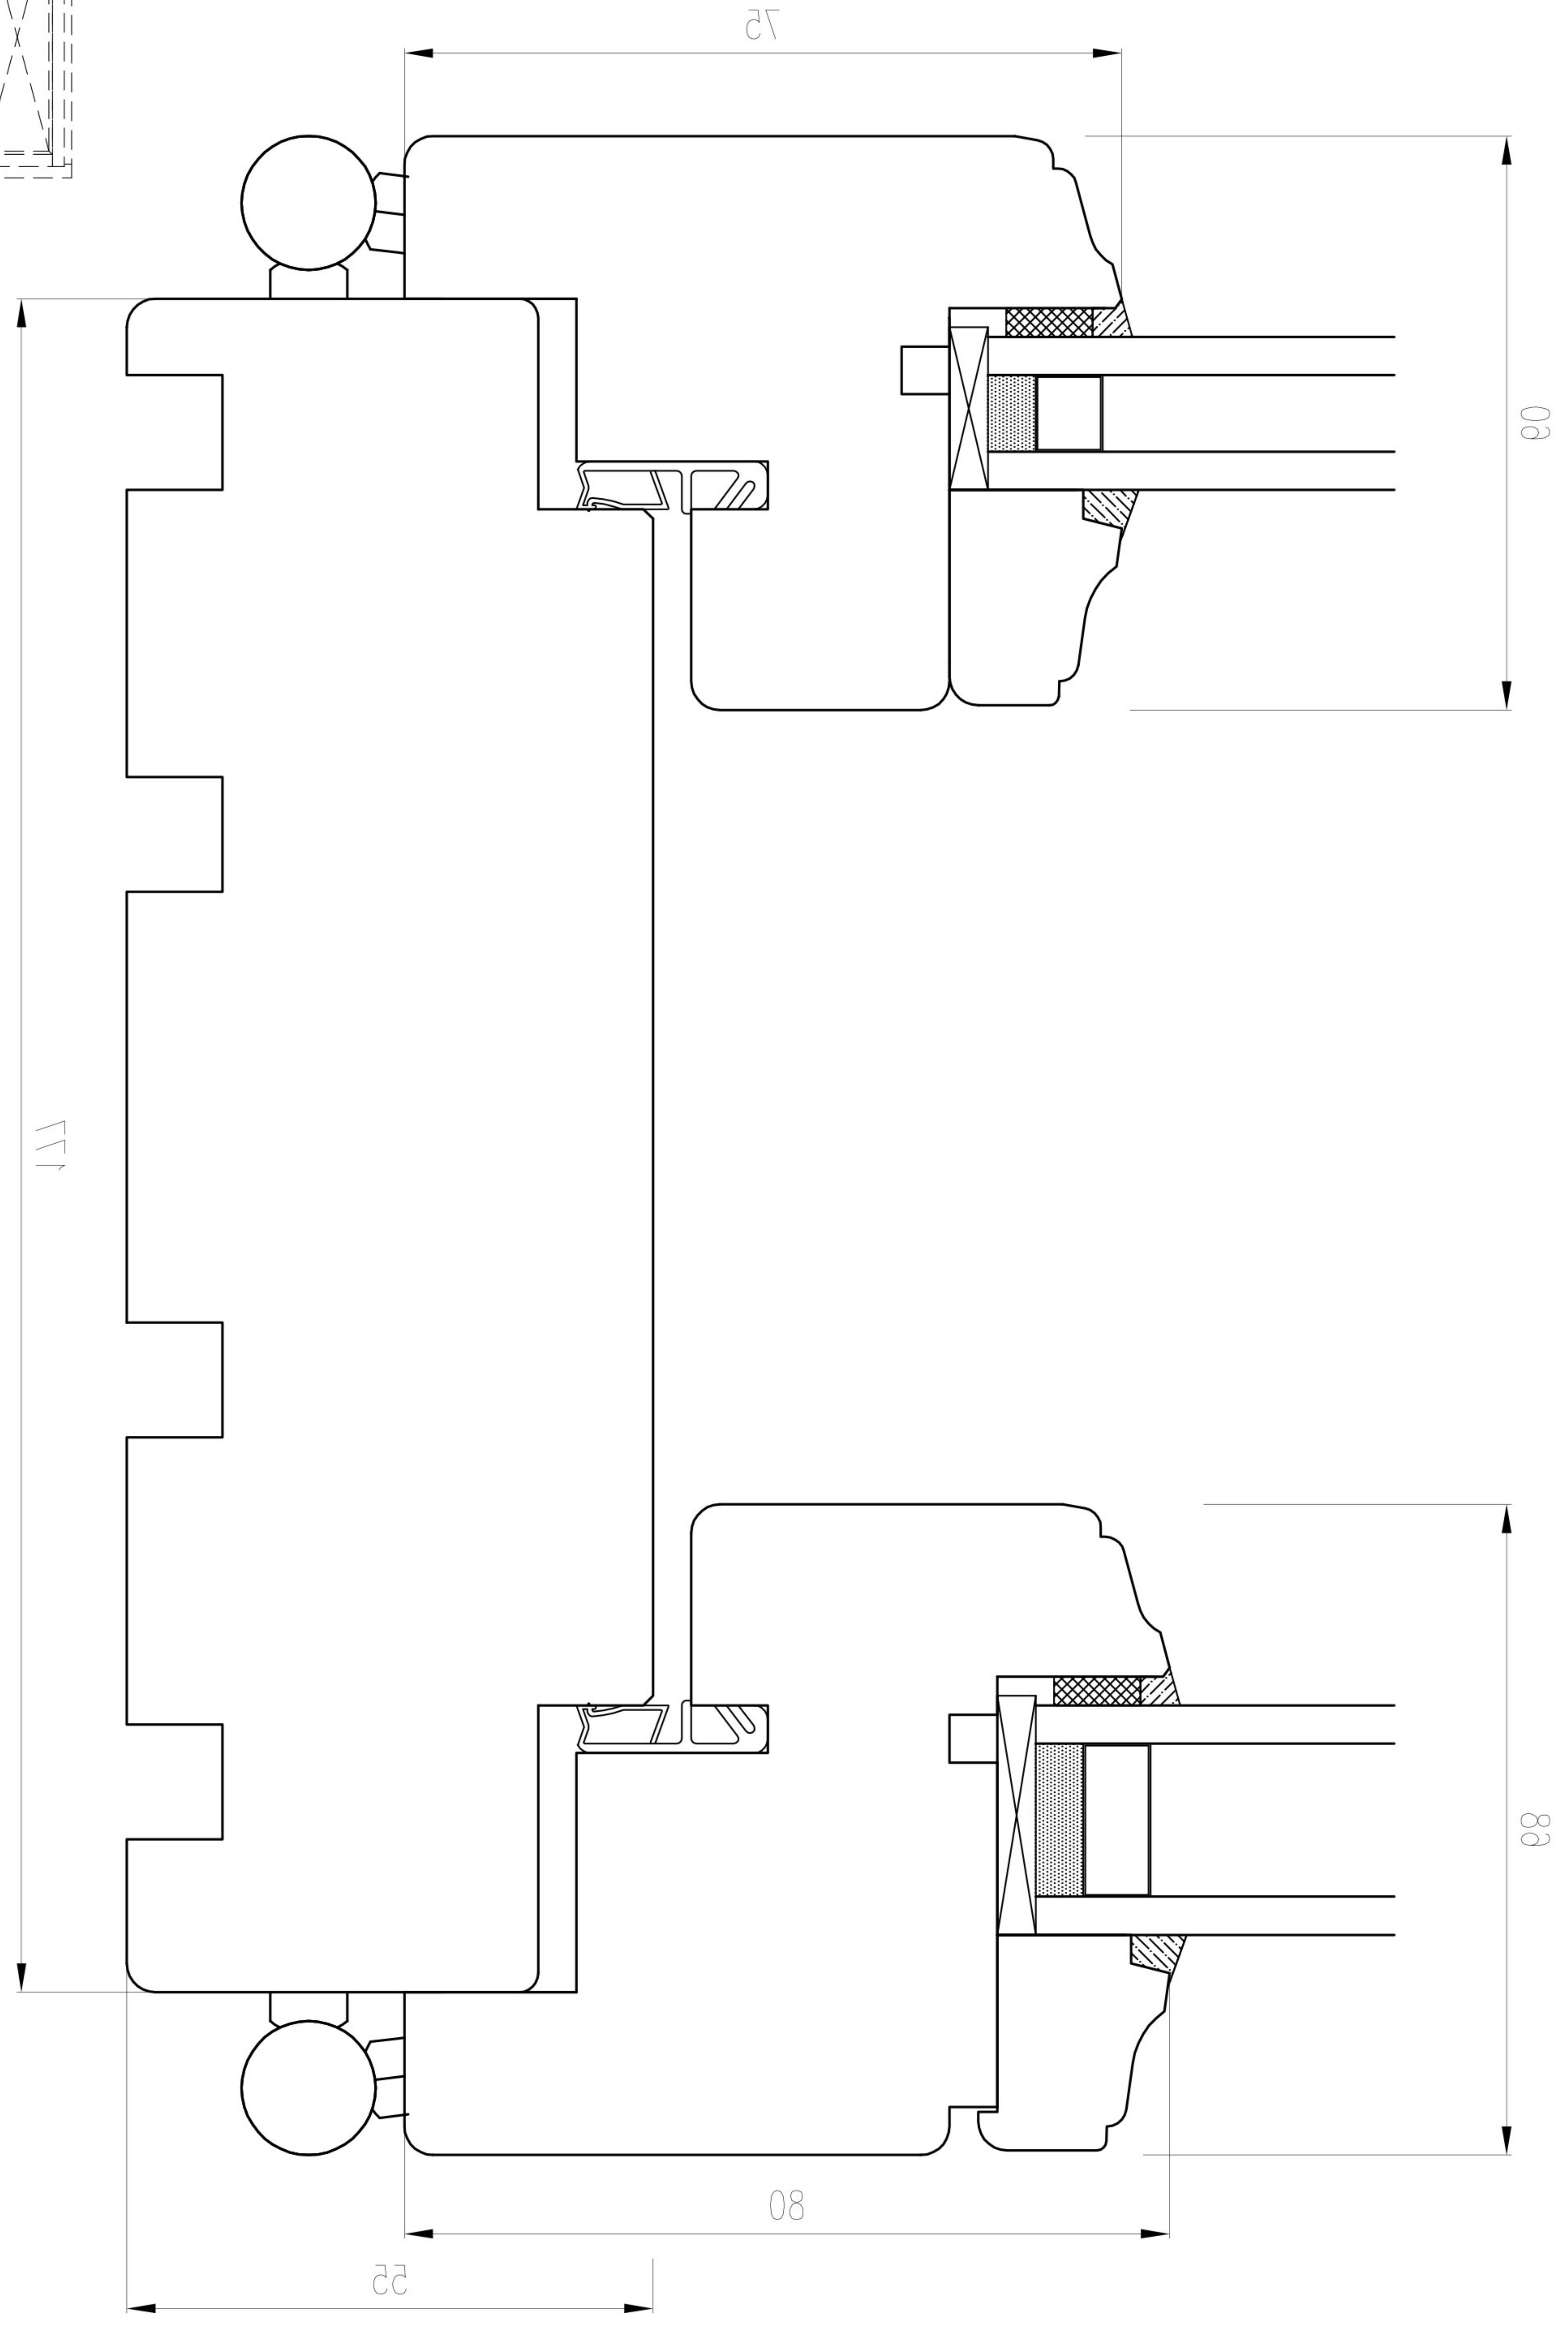

Okno zapytkowe polskie  
Stojak okna + skrzydło

Skala 1:1

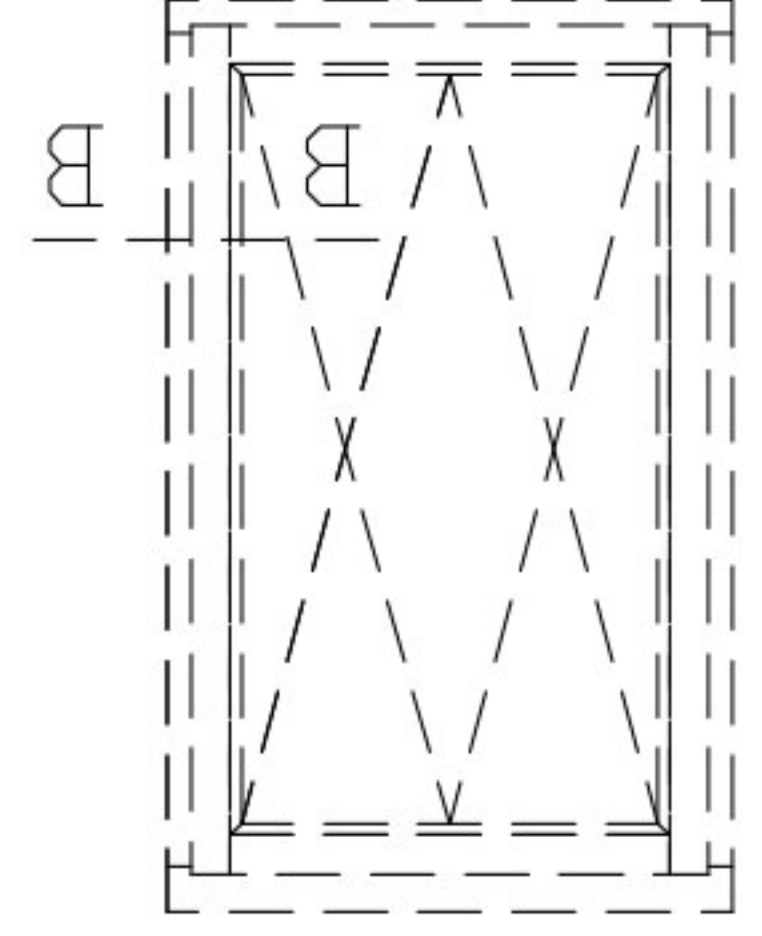